
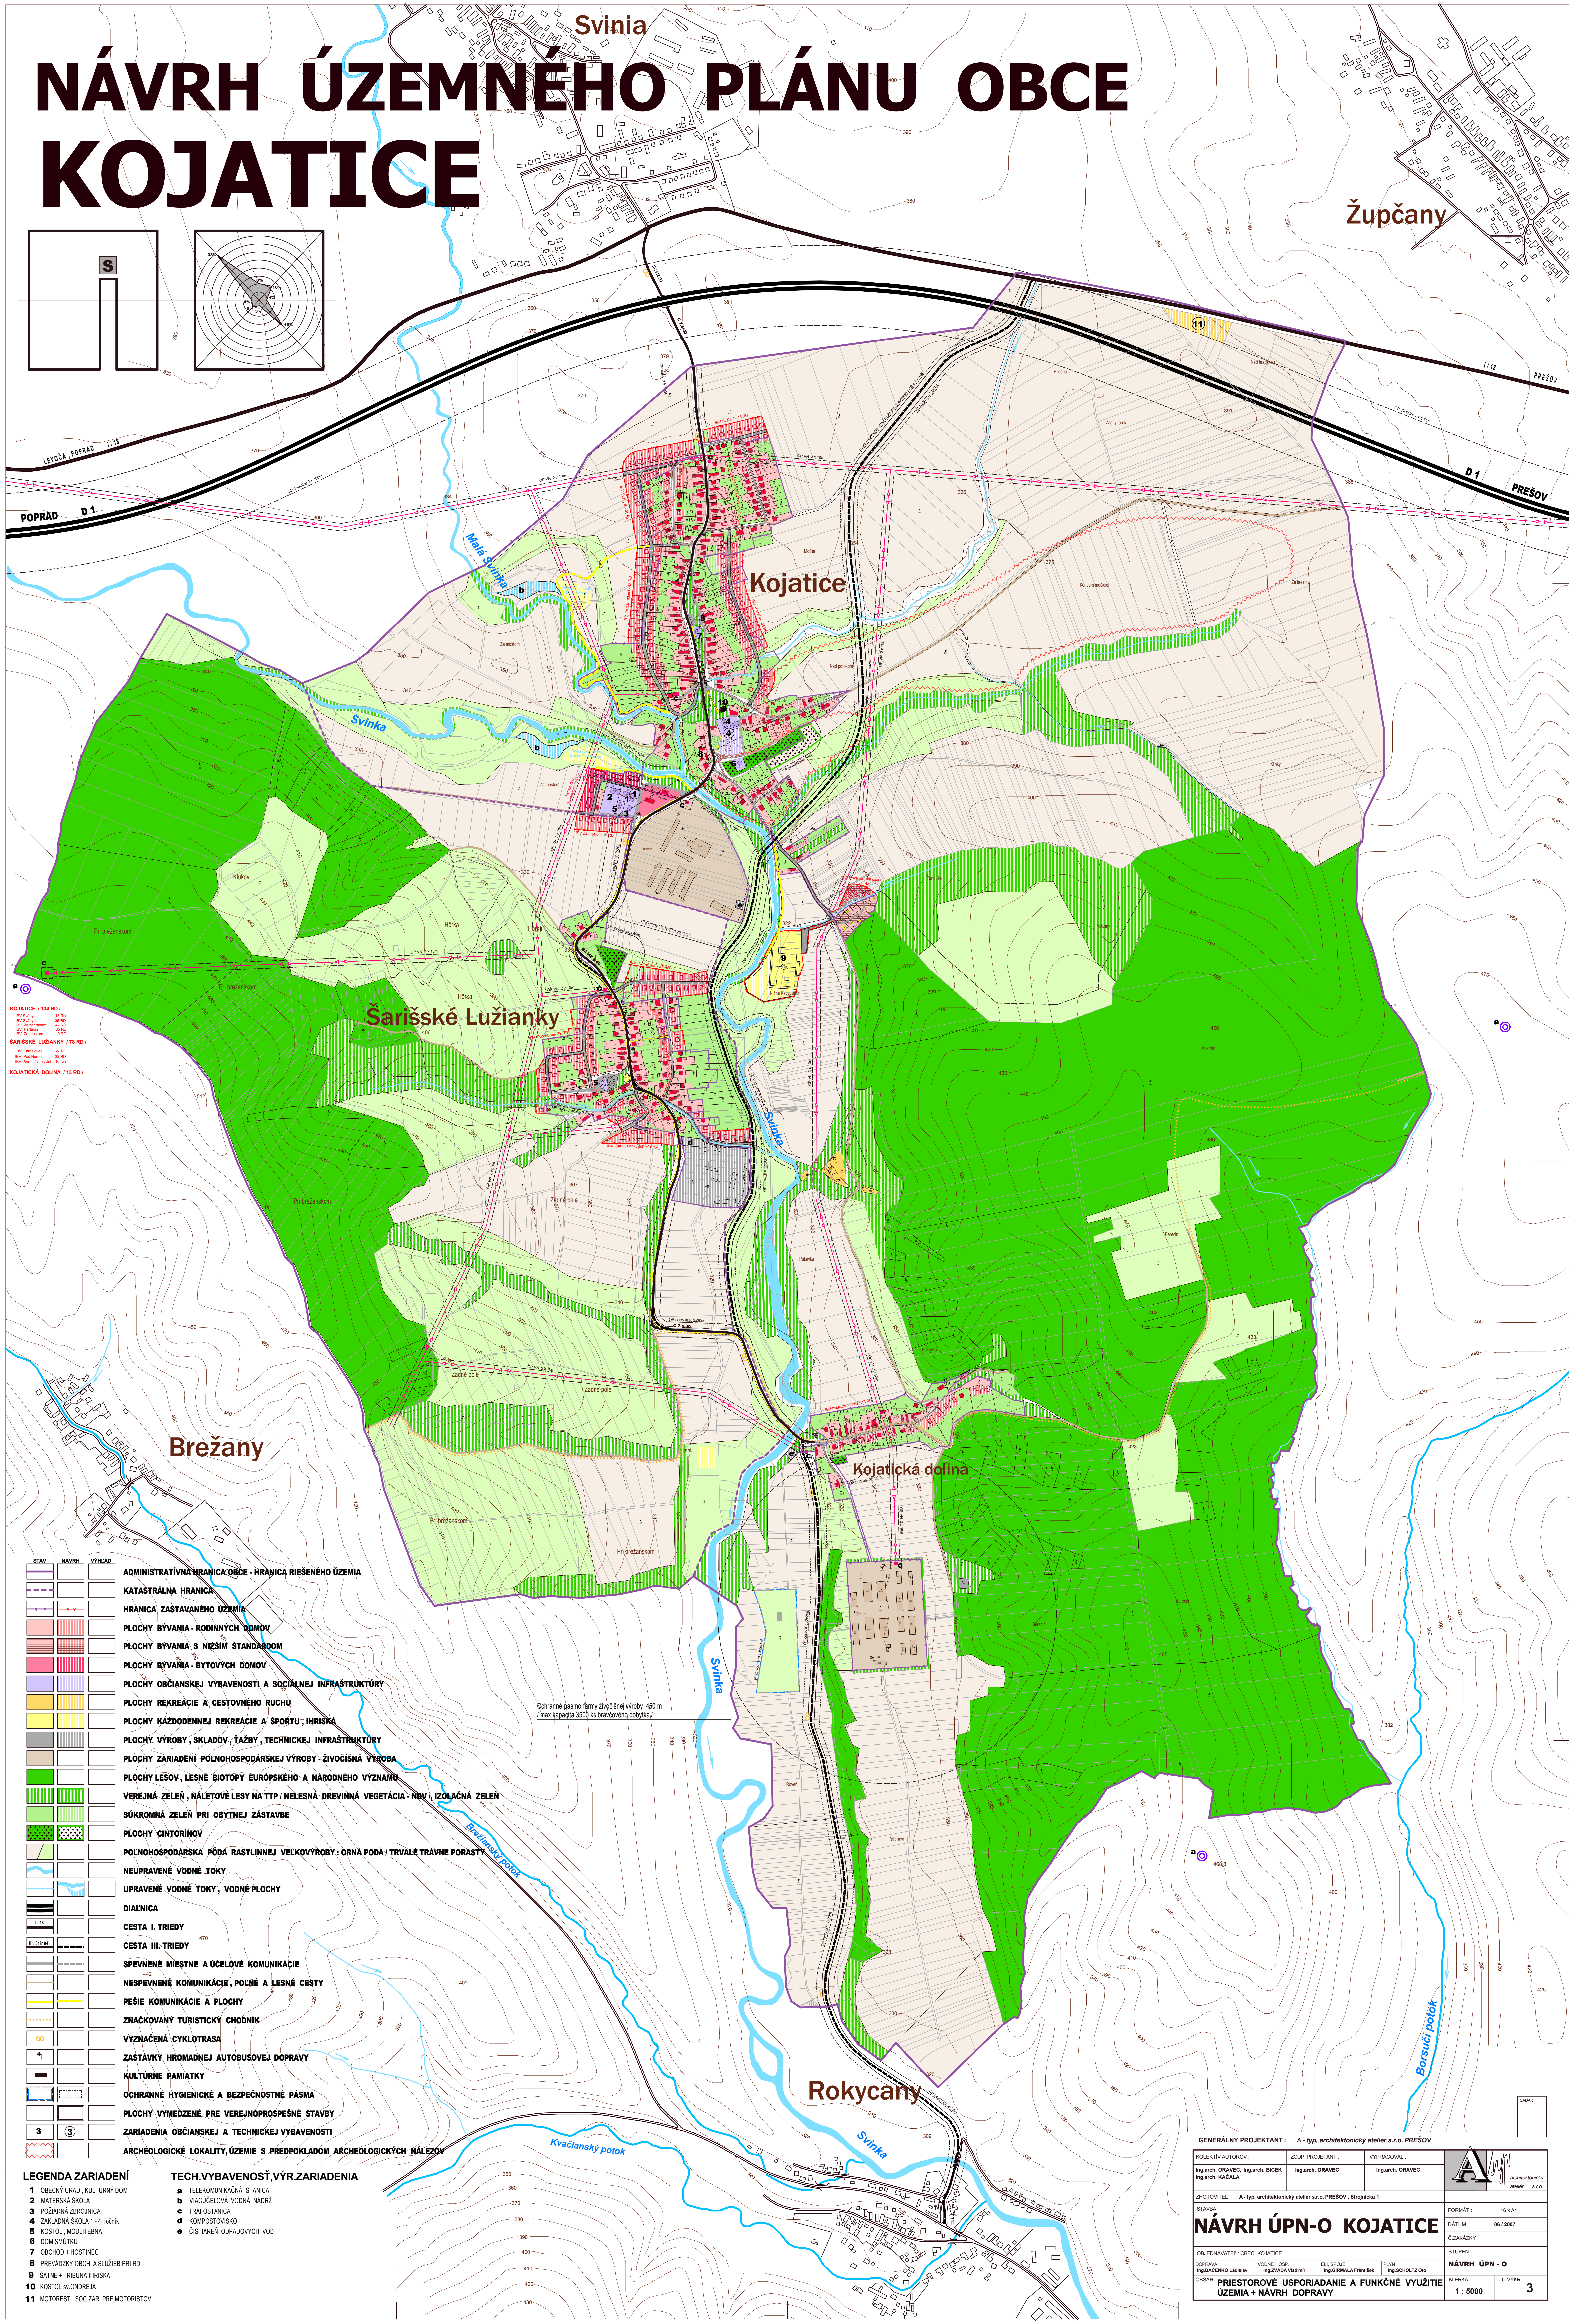


# NÁVRH ÚZEMNÉHO PLÁNU OBCE KOJATICE

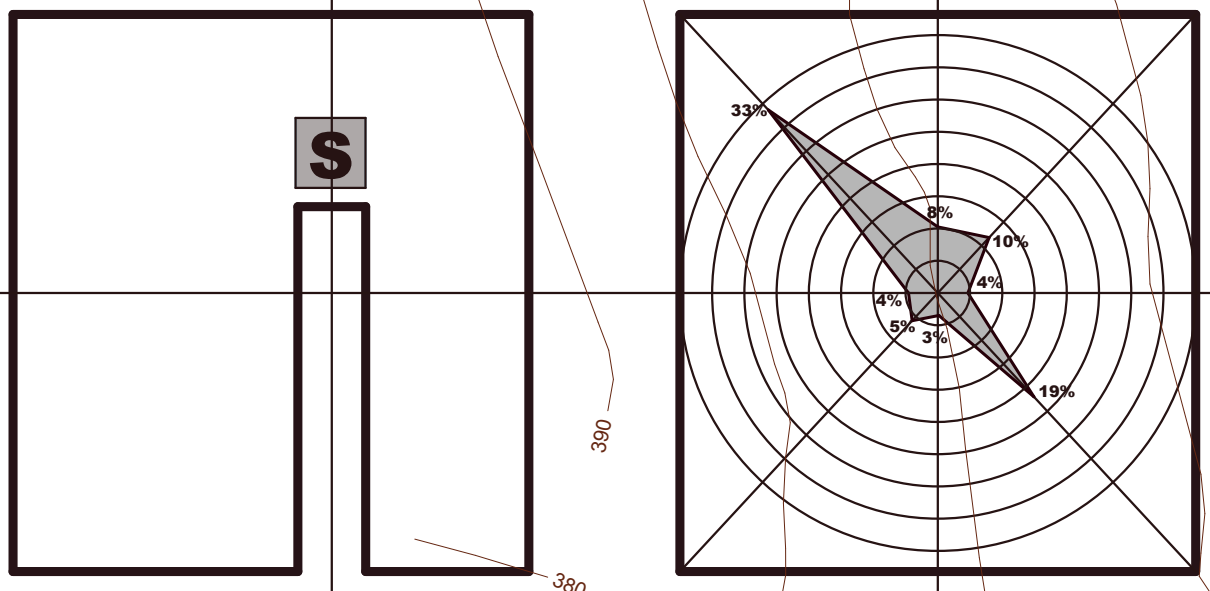

**KOJATICE / 134 RD /**  
 BV / Stavba: 13 RD  
 BV / Stavba: 13 RD  
 BV / Stavba: 13 RD  
**ŠARIŠSKÉ LUŽIANKY / 78 RD /**  
 BV / Stavba: 27 RD  
 BV / Stavba: 27 RD  
 BV / Stavba: 27 RD  
**KOJATICKÁ DOLINA / 13 RD /**

Ochranné pásmo farmy živočišnej výroby 450 m  
 (max. kapacita 3500 ks bravčového dobytku)

STAV	NÁVRH	VÝHLAD	OPIS
[Symbol]	[Symbol]	[Symbol]	ADMINISTRATÍVNA HRANICA OBCE - HRANICA RIEŠENÉHO ÚZEMIA
[Symbol]	[Symbol]	[Symbol]	KATASTRÁLNA HRANICA
[Symbol]	[Symbol]	[Symbol]	HRANICA ZASTAVANÉHO ÚZEMIA
[Symbol]	[Symbol]	[Symbol]	PLOCHY BÝVANIA - RODINNÝCH DOMOV
[Symbol]	[Symbol]	[Symbol]	PLOCHY BÝVANIA S NIŽŠIM ŠTANDARDOM
[Symbol]	[Symbol]	[Symbol]	PLOCHY BÝVANIA - BYTOVÝCH DOMOV
[Symbol]	[Symbol]	[Symbol]	PLOCHY OBČIANSKEJ VYBAVENOSTI A SOCIÁLNEJ INFRAŠTRUKTÚRY
[Symbol]	[Symbol]	[Symbol]	PLOCHY REKREÁCIE A CESTOVNÉHO RUCHU
[Symbol]	[Symbol]	[Symbol]	PLOCHY KAŽDODENNEJ REKREÁCIE A ŠPORTU, IHRISKÁ
[Symbol]	[Symbol]	[Symbol]	PLOCHY VÝROBY, SKLADOV, ŤÁŽBY, TECHNICKEJ INFRAŠTRUKTÚRY
[Symbol]	[Symbol]	[Symbol]	PLOCHY ZARIADENÍ POĽNOHOSPODÁRSKEJ VÝROBY - ŽIVOCÍŠNA VÝROBA
[Symbol]	[Symbol]	[Symbol]	PLOCHY LEŠOV, LEŠNÉ BIOTOPY EUROPSKÉHO A NÁRODNÉHO VÝZNAMU
[Symbol]	[Symbol]	[Symbol]	VEREJNÁ ZELEN, NÁLETOVÉ LESY NA TTP / NELESNÁ DREVINNÁ VEGETÁCIA - NDV / IZOLAČNÁ ZELEN
[Symbol]	[Symbol]	[Symbol]	SUKROMNÁ ZELEN PRI OBYTNÉJ ZASTAVBE
[Symbol]	[Symbol]	[Symbol]	PLOCHY CINTORINOV
[Symbol]	[Symbol]	[Symbol]	POĽNOHOSPODÁRSKA PŮDA RASTLINNEJ VEĽKOVÝROBY: ORNÁ PŮDA / TRVALÉ TRÁVNE PORASTY
[Symbol]	[Symbol]	[Symbol]	NEUPRÁVENÉ VODNÉ TOKY
[Symbol]	[Symbol]	[Symbol]	UPRÁVENÉ VODNÉ TOKY, VODNÉ PLOCHY
[Symbol]	[Symbol]	[Symbol]	DIALNICA
[Symbol]	[Symbol]	[Symbol]	CESTA I. TRIEDY
[Symbol]	[Symbol]	[Symbol]	CESTA III. TRIEDY
[Symbol]	[Symbol]	[Symbol]	SPĚVNÉ MIESTNE A ÚČELOVÉ KOMUNIKÁCIE
[Symbol]	[Symbol]	[Symbol]	NESPEVNÉ KOMUNIKÁCIE, POĽNÉ A LEŠNÉ CESTY
[Symbol]	[Symbol]	[Symbol]	PEŠIE KOMUNIKÁCIE A PLOCHY
[Symbol]	[Symbol]	[Symbol]	ZNAČKOVANÝ TURISTICKÝ CHODNÍK
[Symbol]	[Symbol]	[Symbol]	VYZNAČENÁ CYKLOTRASA
[Symbol]	[Symbol]	[Symbol]	ZASTÁVKY HROMADNEJ AUTOBUSOVEJ DOPRAVY
[Symbol]	[Symbol]	[Symbol]	KULTÚRNE PAMIATKY
[Symbol]	[Symbol]	[Symbol]	OCHRANNÉ HYGIENICKE A BEZPEČNOSTNÉ PÁSMA
[Symbol]	[Symbol]	[Symbol]	PLOCHY VYMEZENÉ PRE VEREJNOSPESNÉ STAVBY
[Symbol]	[Symbol]	[Symbol]	ZARIADENIA OBČIANSKEJ A TECHNICKEJ VYBAVENOSTI
[Symbol]	[Symbol]	[Symbol]	ARCHEOLOGICKE LOKALITY, ÚZEMIE S PREDPOKLADOM ARCHEOLOGICKÝCH NÁLEZOV

LEGENDA ZARIADENÍ	TECH. VYBAVENOSŤ, VÝR. ZARIADENIA
1 OBECNÝ ÚRAD, KULTÚRNY DOM	a TELEKOMUNIKAČNÁ STANICA
2 MATERSKÁ ŠKOLA	b VIACÚČELOVÁ VODNÁ NADRŽ
3 POŽIARNA ZBRANICA	c TRAFOSTANICA
4 ZÁKLADNÁ ŠKOLA 1.-4. ROČNÍK	d KOMPŮSTOVISKO
5 KOSTOL, MODLITEĽNIA	e ODTAĽENÉ ODPADOVÝCH VOD
6 DOM SMÚTKU	
7 OBCHOD + HOSTINEC	
8 PREVÁDZKY OBCH. A SLUŽIEB PRI RD	
9 ŠATNE + TRIBÚNA IHRISKA	
10 KOSTOL sv. ANDREJA	
11 MOTOREŠT - SOC. ZAR. PRE MOTORISTOV	

GENERÁLNY PROJEKTANT: A - typ, architektonický atólier s.r.o. PREŠOV

KOLEKTÍV AUTOROV: Ing. arch. ORAVEC, Ing. arch. BICEK, Ing. arch. KAČALA	ZODP. PROJEKTANT: Ing. arch. ORAVEC	VYPRACOVÁV. Ing. arch. ORAVEC
---	--	----------------------------------

ZHOTOVITEL: A - typ, architektonický atólier s.r.o. PREŠOV, Brojčnická 1

STAVBA: NÁVRH ÚPN-O KOJATICE	FORMÁT: 16 x A4
OBČIANSKÝ ÚRAD: OBEC KOJATICE	DATAUM: 06 / 2007
DOPRAVA: Ing. arch. ORAVEC, Ing. arch. BICEK, Ing. arch. KAČALA	Č. ZAKAZKY: STUPEN: 3
OBŠAH: PŘESTOROVÉ USPOŘADÁNÍ A FUNKČNÉ VYUŽITÍ ÚZEMIA + NÁVRH DOPRAVY	NAVRH ÚPN - O MĚRKA: 1 : 5000